


AP2
▽

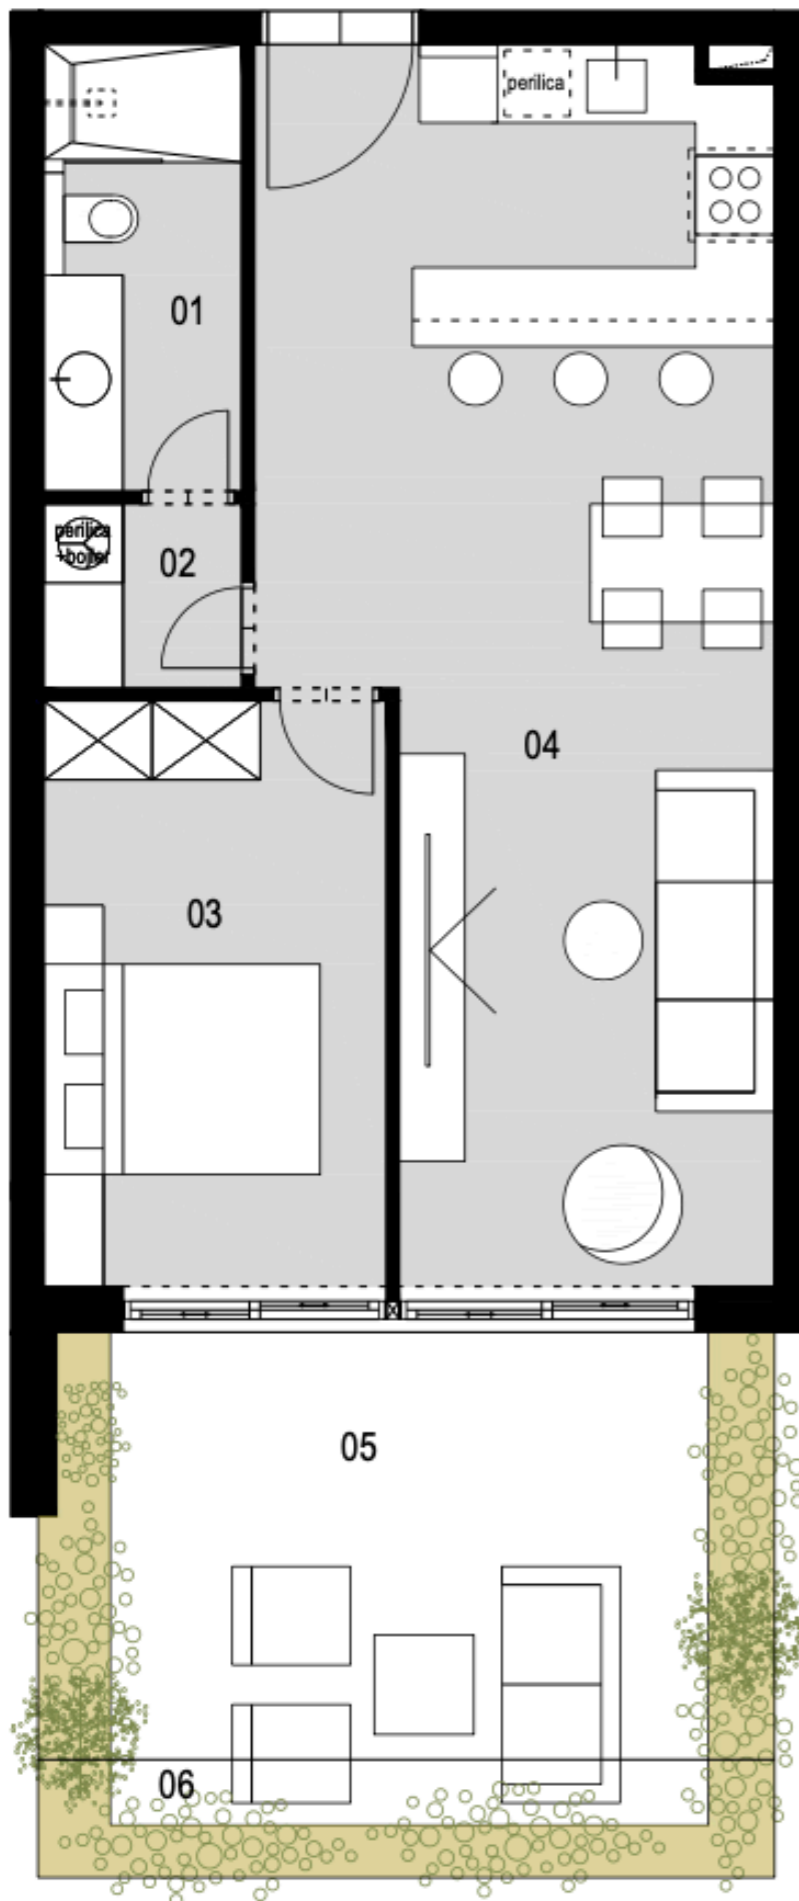

PROJEKT: TERASE PODSTRANA KATALOG STANOVA - APARTMAN 2 - PRIZEMLJE

NETO POVRŠINE APARTMANA br. 2 - prizemlje:


01 KUPAONICA	5.17 m ²
02 SPREMA	2.16 m ²
03 SPAVAĆA SOBA	11.87 m ²
04 DNEVNI BORAVAK, KUHINJA I BLAGOVAONICA	32.39m ²

UKUPNO STAN: 51.59 m²

05 TERASA	18.00 m ²
TERASA x koeficijent 0,5	9.00 m ²
06 TERASA	5.03 m ²
TERASA x koeficijent 0,25	1.25 m ²

SVEUKUPNO STAN + TERASA: 61.84 m²

NAPOMENA: SVIM STANOVIMA PRIPADAJU PARKIRNA MJESTA U GARAŽI TE SPREMIŠNI PROSTORI.

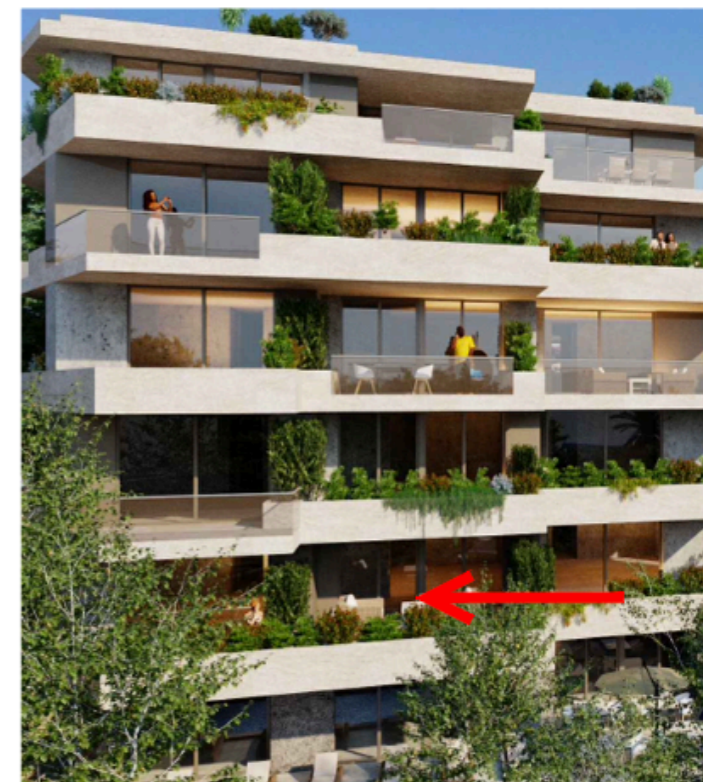

POZICIJA U ZGRADI:

PRIZEMLJE

