



**PROJEKT: TERASE PODSTRANA**  
**KATALOG STANOVA - STAN 51 - 4. kat**

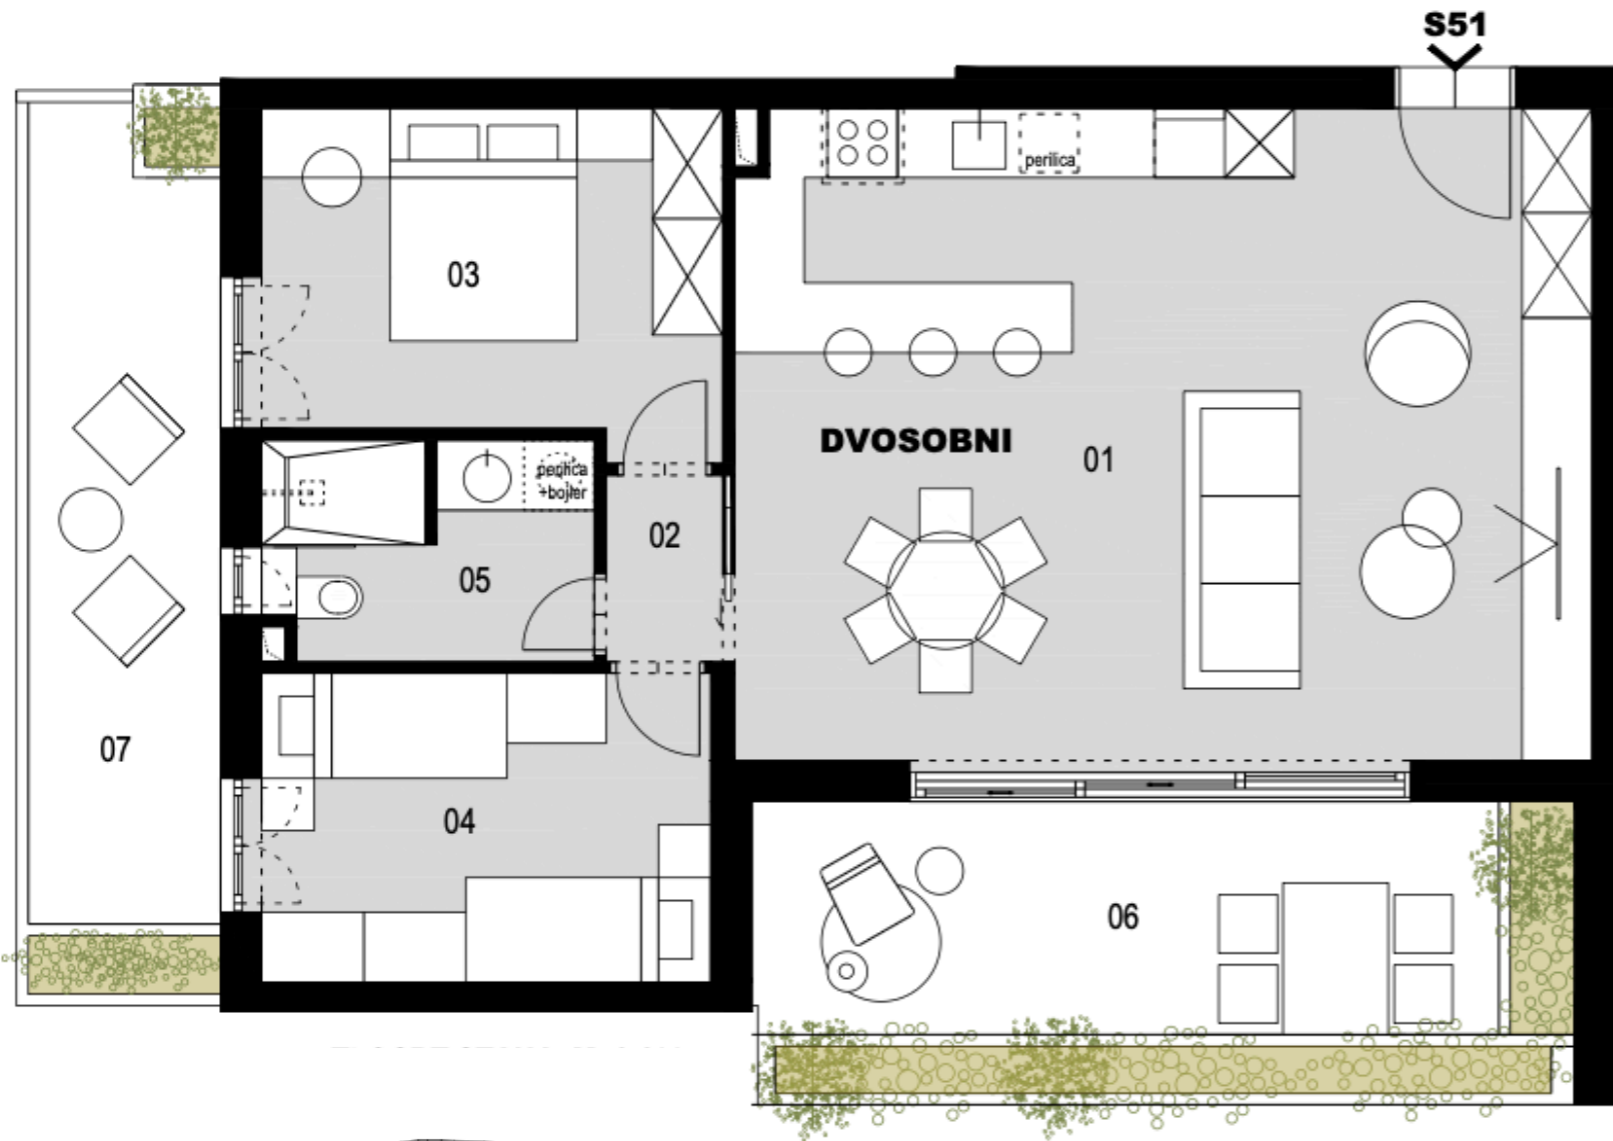

**POZICIJA U ZGRADI:**

**4. KAT**

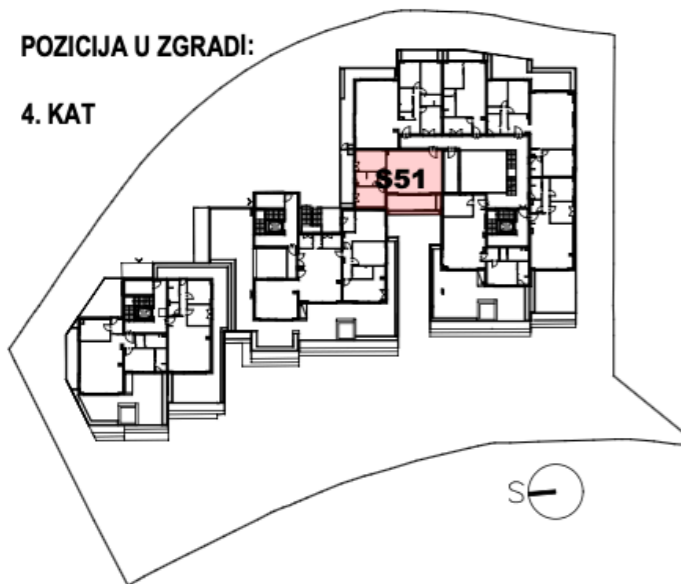

**NETO POVRŠINE STANA br. 51 - 4.kat:**

01 DNEVNI BORAVAK, KUHINJA I BLAGOVAONICA	41.48 m <sup>2</sup>
02 HODNIK	1.60 m <sup>2</sup>
03 MASTER SOBA	11.45 m <sup>2</sup>
04 SPAVAĆA SOBA	10.47 m <sup>2</sup>
05 KUPAONICA	5.27 m <sup>2</sup>
<b>UKUPNO STAN:</b>	<b>70.27 m<sup>2</sup></b>
06 TERASA	18.27 m <sup>2</sup>
TERASA x koeficijent 0,5	9.13 m <sup>2</sup>
07 TERASA	13.77 m <sup>2</sup>
TERASA x koeficijent 0,5	6.88 m <sup>2</sup>
<b>SVEUKUPNO STAN + TERASA:</b>	<b>86.28 m<sup>2</sup></b>

**NAPOMENA: SVIM STANOVIMA PRIPADAJU PARKIRNA MJESTA U GARAŽI TE SPREMIŠNI PROSTORI.**

**NAPOMENA: SVIM STANOVIMA PRIPADAJU PARKIRNA MJESTA U GARAŽI TE SPREMIŠNI PROSTORI.**